


CHAUFFERIE LYCEE DES CALANQUES

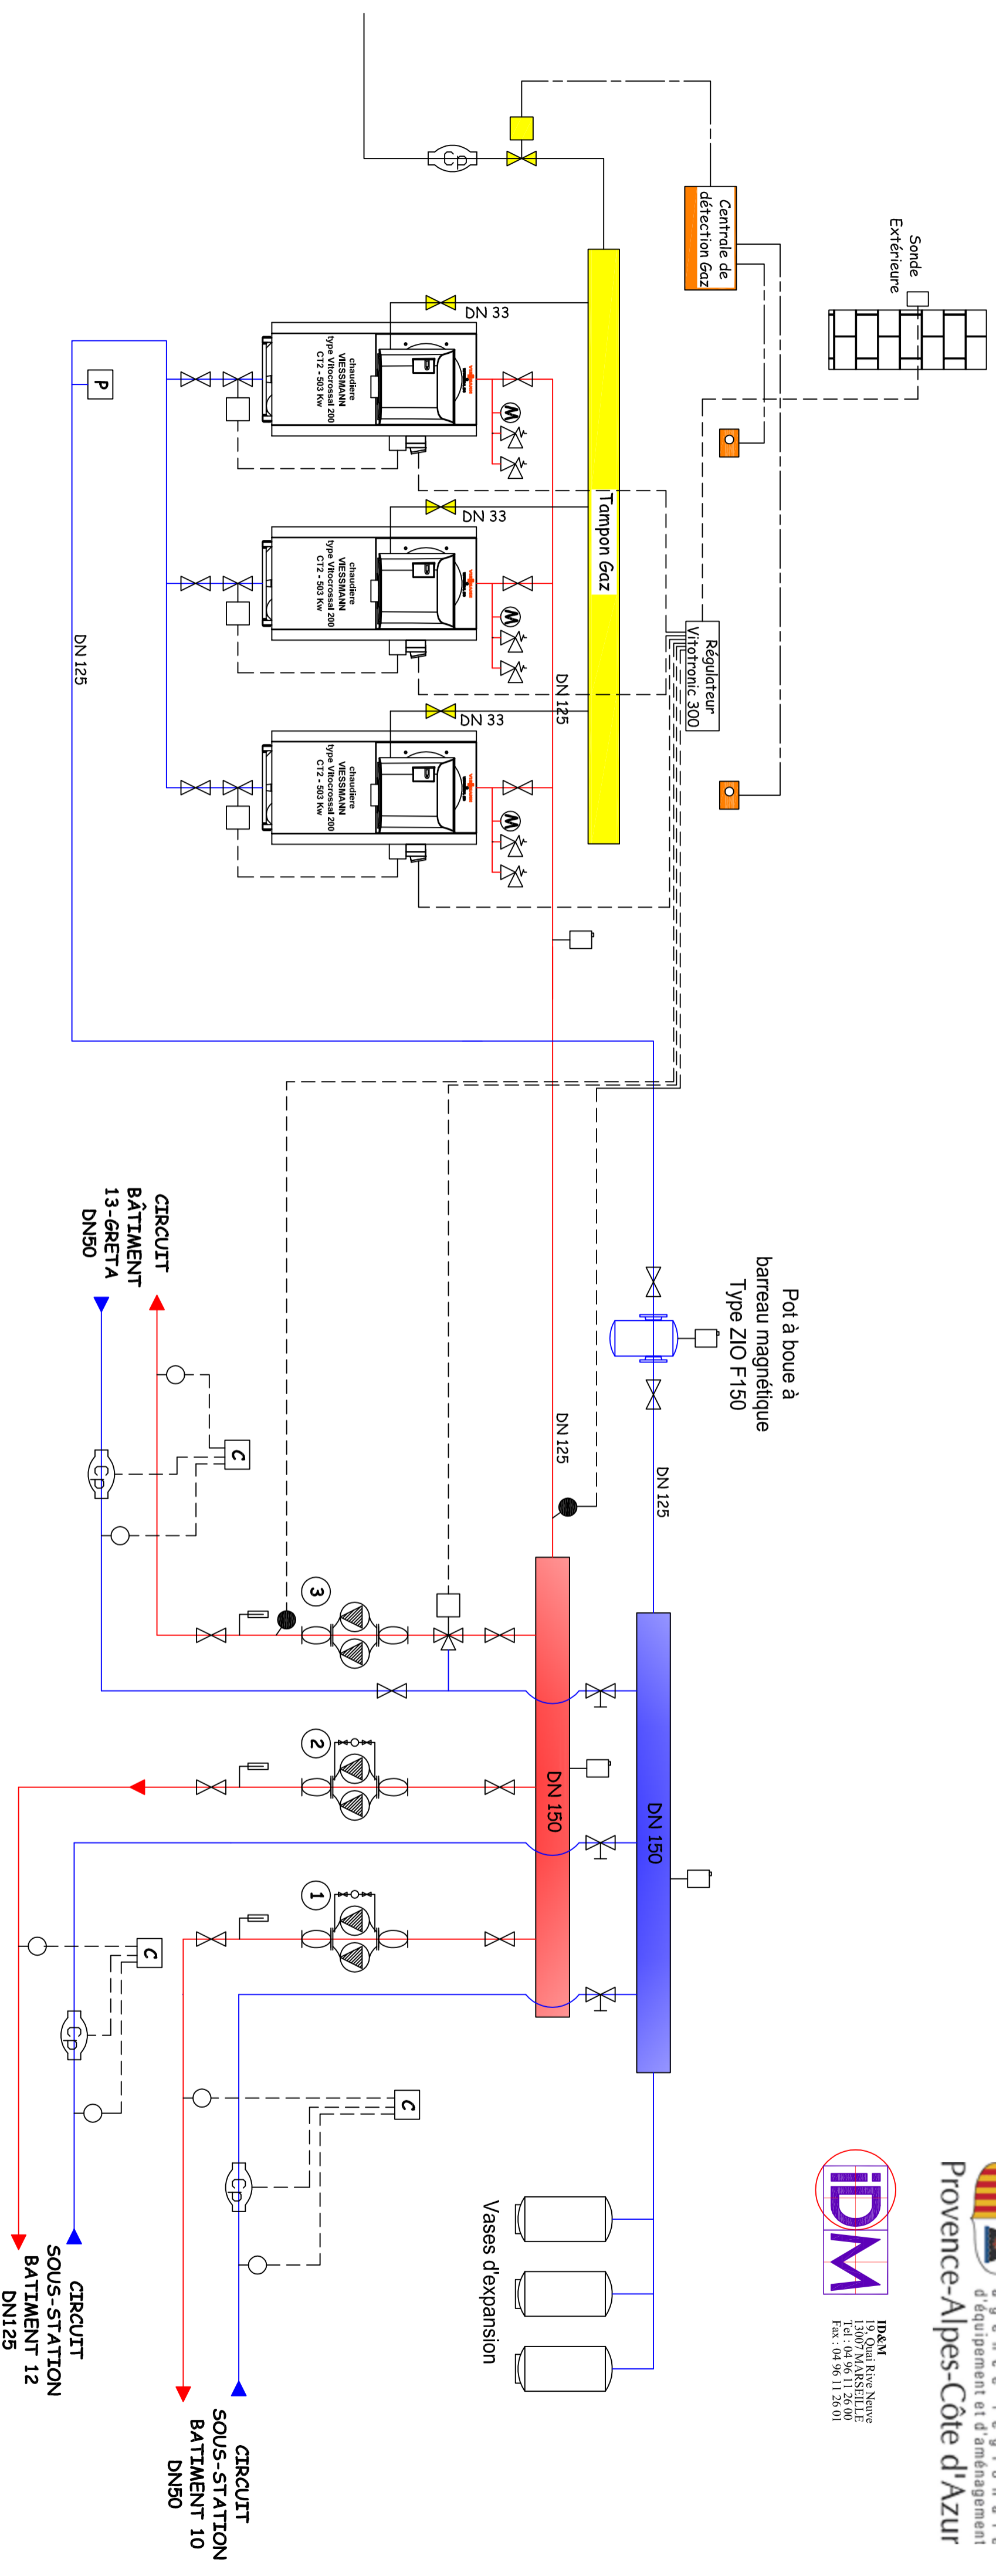

LEGENDE	
	Vanne d'arrêt 1/4 de tour
	Purgeur automatique
	Vanne trois voies motorisée
	Manchon anti-vibratil
	Pompe double de circulation
	Pressostat manque d'eau
	Manomètre
	Soupape de sécurité
	Compteur de calorie
	Compteur
	Vanne d'arrêt Gaz
	Electrovanne Gaz

- ① Pompe WILO TOP SD 40/15
- ② Pompe SALMSON DCX 2802
- ③ Pompe GRUNDFOS UPSD 50-60/4F